


日本橋社会教育会館  
ホール舞台平面図

TEL 03-3669-2102  
FAX 03-3669-2720

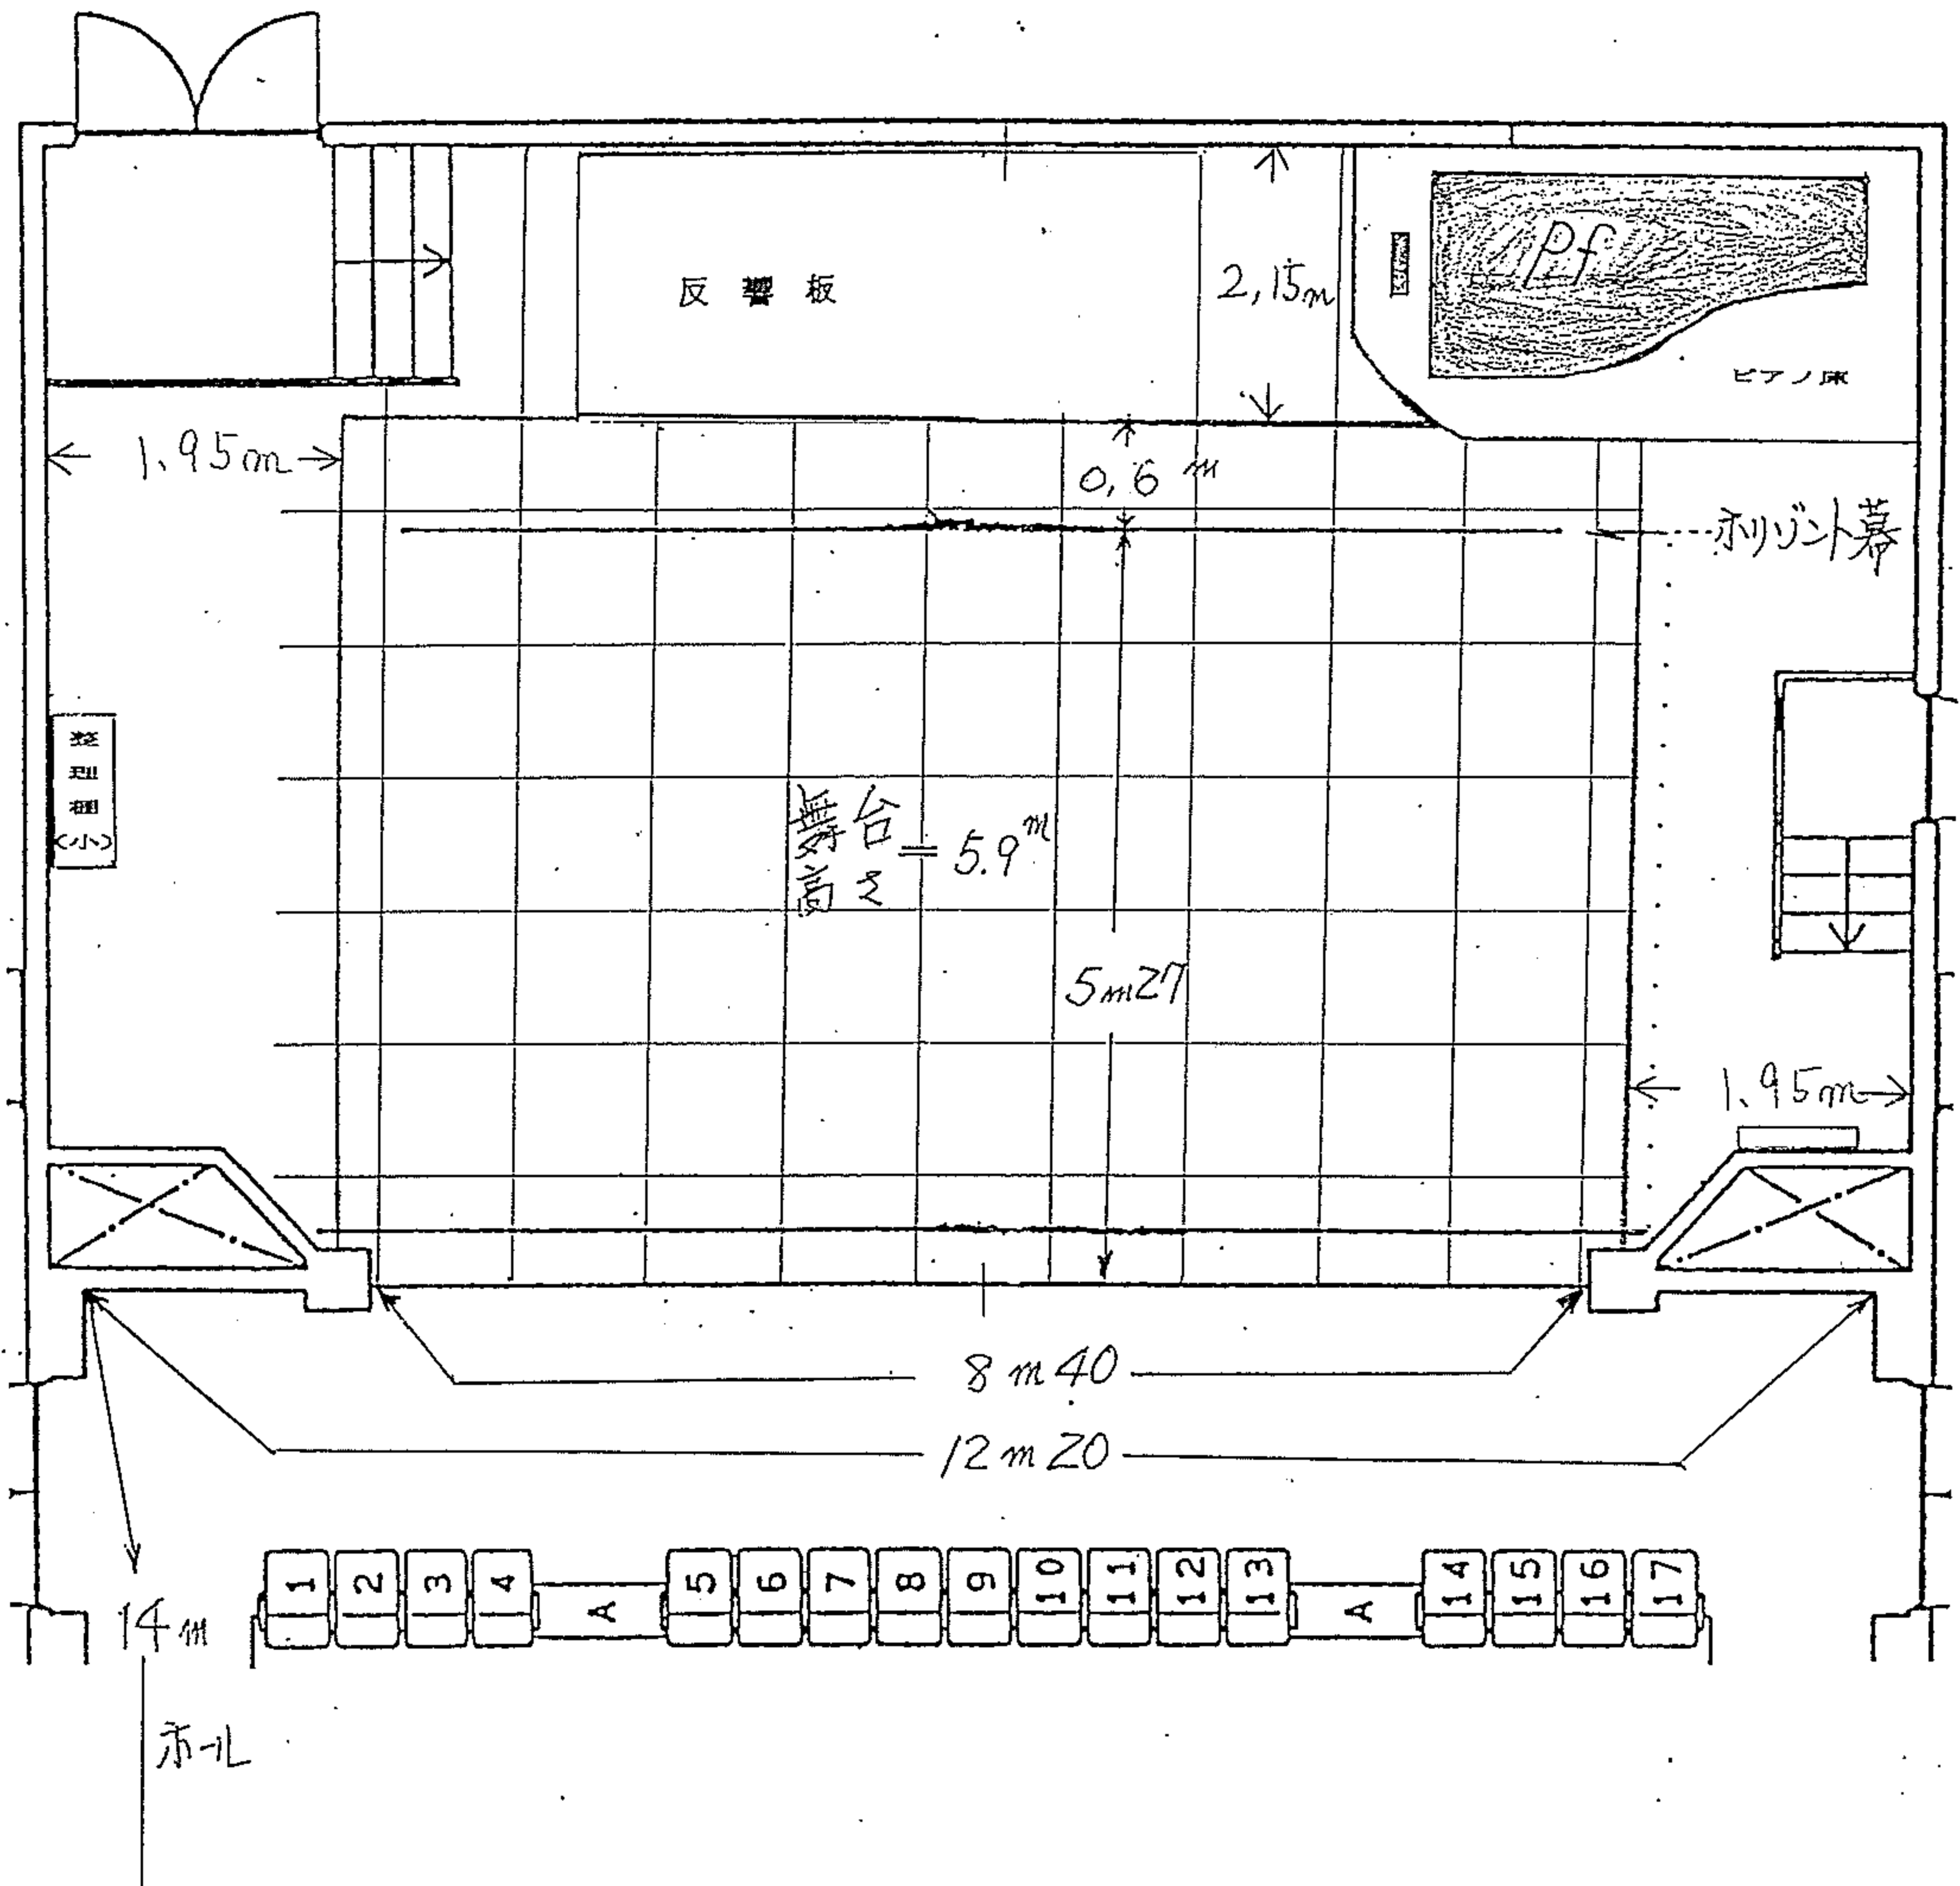

縮尺 1:55