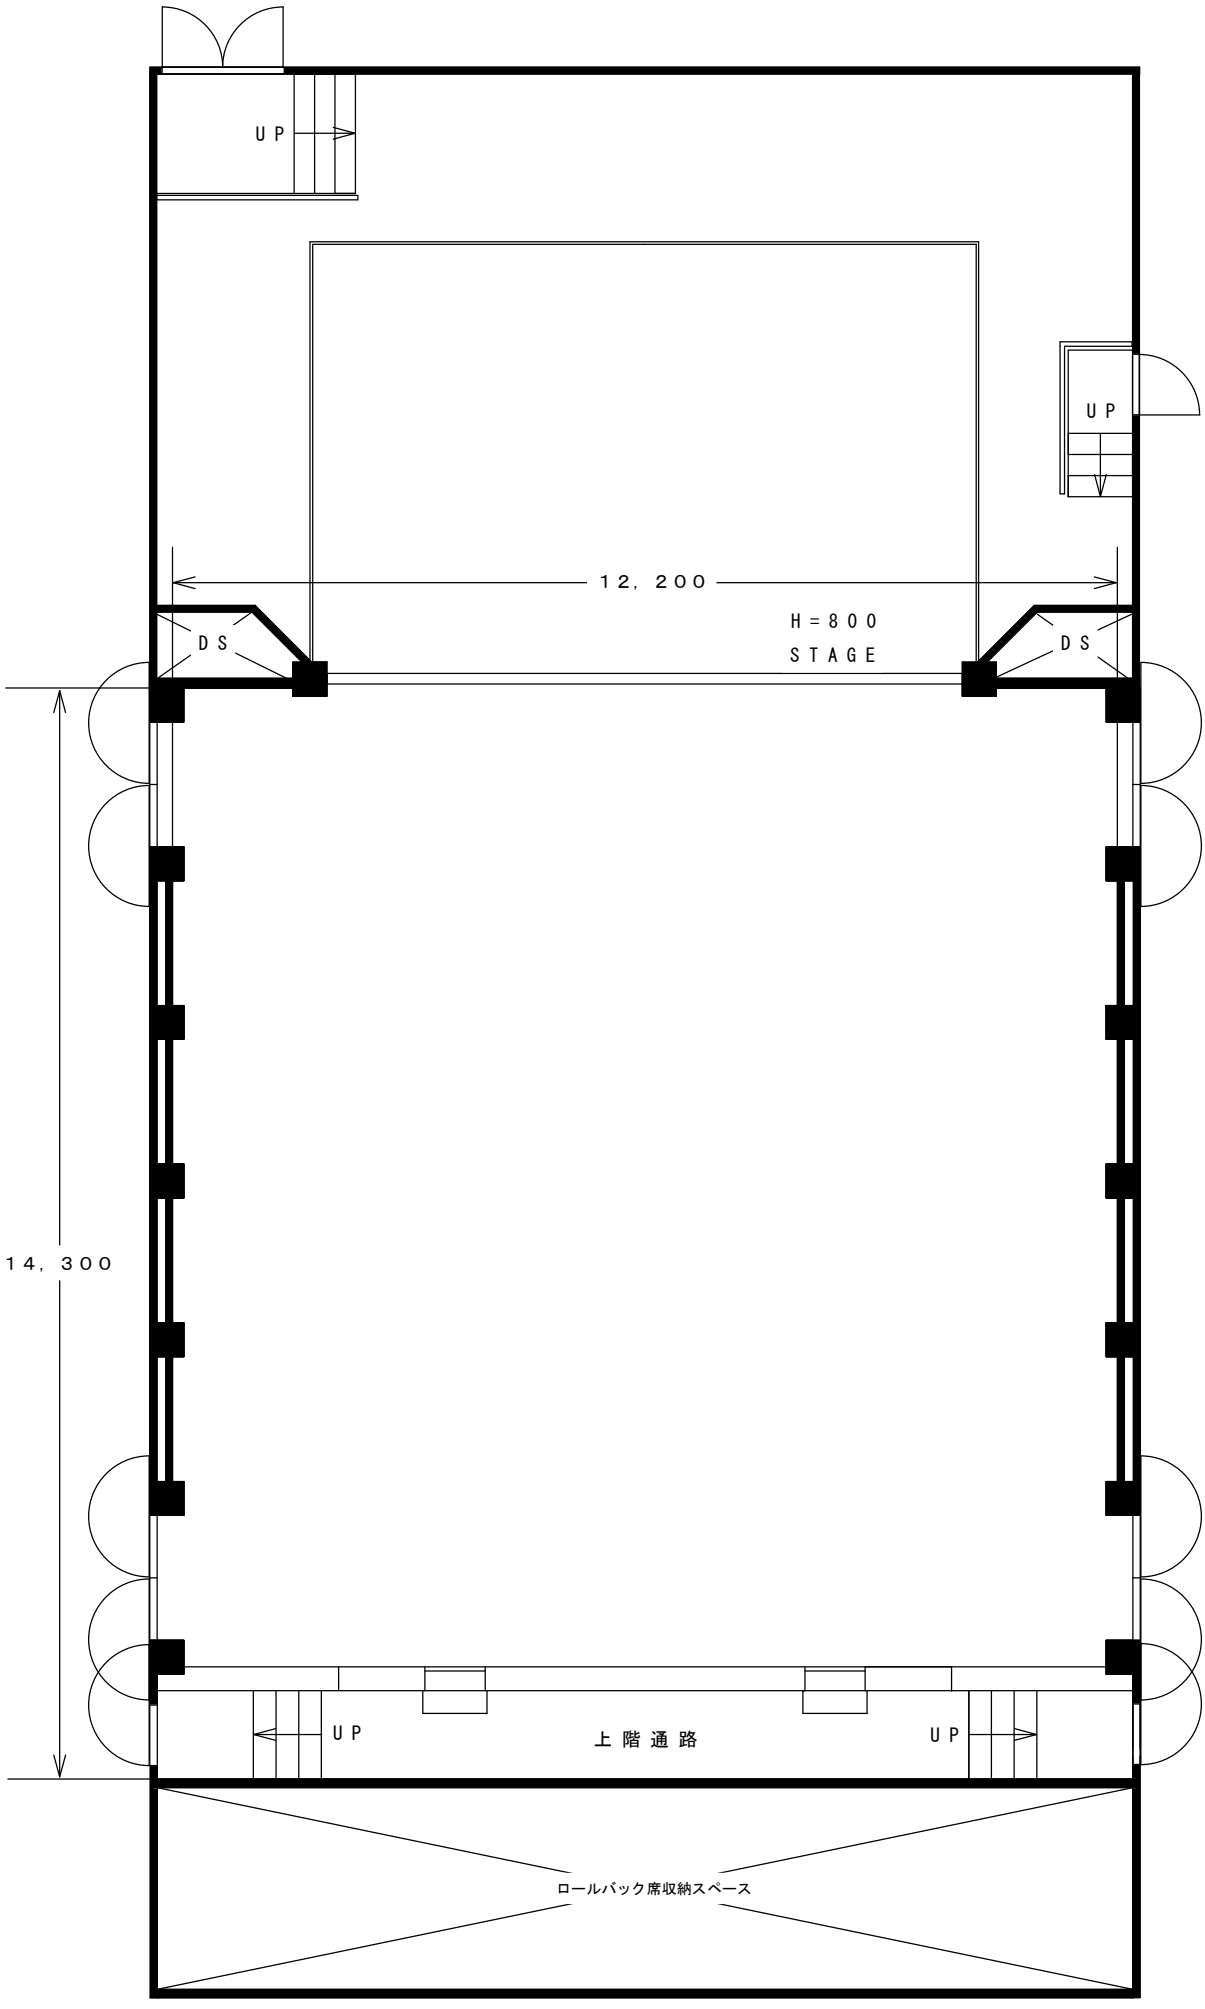

日本橋社会教育会館　ホール	ホール平面図（フラット）	用紙サイズ　A4
		縮尺　1/100